

ΕΦΗΜΕΡΙΣ ΤΗΣ ΚΥΒΕΡΝΗΣΕΩΣ

ΤΗΣ ΕΛΛΗΝΙΚΗΣ ΔΗΜΟΚΡΑΤΙΑΣ

ΤΕΥΧΟΣ ΤΕΤΑΡΤΟ Αρ. Φύλλου 29

28 Ιανουαρίου 2000

ΑΠΟΦΑΣΕΙΣ

Αριθ. 1105064/11227/Β0010

Καθορισμός των ορίων αιγιαλού & δημιουργία ζώνης παραλίας, στη θέση Παναγία Καλαμιώτισσα Κοιν. Κυριακίου Ν. Βοιωτίας.

Ο ΥΠΟΥΡΓΟΣ ΟΙΚΟΝΟΜΙΚΩΝ

Έχοντας υπόψη:

1. Τις διατάξεις του Ν. 3200/55 «περί διοικητικής αποκεντρώσεως όπως αυτές τροποποιήθηκαν και ισχύουν σήμερα με τα Ν.Δ. 532/79, Β.Δ. 704/70, Β.Δ. 705/70, Β.Δ. 192/72, Π.Δ. 71/84, Π.Δ. 347/88, Ν. 2026/92 και Π.Δ. 97/93·

2. Τις διατάξεις του Α.Ν. 2344/40 «περί αιγιαλού & παραλίας» όπως έχουν τροποποιηθεί και συμπληρωθεί μεταγενέστερα.

3. Τις διατάξεις του άρθρου 20 Ν. 719/77 «περί του τρόπου σύνταξης τοπογραφικών υψομετρικών διαγραμμάτων από ιδιώτες μηχανικούς κ.λ.π.».

4. Τις διατάξεις του ΝΔ 439/70 «περί συμπληρώσεως των διατάξεων περί αιγιαλού».

5. Τις διατάξεις του άρθρου 100 του Π.Δ. 284/88 «περί συγκροτήσεως μεταξύ άλλων και της Επιτροπής καθορισμού ορίων αιγιαλού και παραλίας και θέσεων αμμοληψίας.

6. Την υπ' αριθμ. 1078204/927/0006Α/6-8-92 κοινή Υπουργική Απόφαση των Υπουργών Προεδρίας και Οικονομικών, με την οποία διατηρείται σε ισχύ η Επιτροπή καθορισμού ορίων αιγιαλού και παραλίας θέσεων αμμοληψίας.

7. Τις διατάξεις του άρθρου 19 παράγραφος 5 Δ.Ν. 2344/95, του άρθρου 52 παράγραφος 6 Ν. 2218/94, του άρθρου 4 παρ. 7 του Ν. 2240/94, δυνάμει των οποίων αρμοδιότητες του Υπουργείου Οικονομικών που είχαν μεταβιβασθεί στους Νομάρχες, ανήκουν στον Περ/κό Δ/ντή, σε συνδυασμό με αυτές του άρθρου 14 παρ. 2 του Ν. 2399/96 με τις οποίες προβλέπεται η κατάργηση των θέσεων των Περ/κών Δ/ντών, οι αρμοδιότητες πλέον του οποίου περιήλθαν στο Γενικό Γραμματέα της Περιφέρειας και ασκούνται από τον Αναπληρωτή Περιφερειακό Διευθυντή.

8. Τις διατάξεις του τέταρτου εδαφίου της παρ. 2 του άρθρου 1 και της παρ. 6 του ίδιου άρθρου του Ν.2503/97 «Διοίκηση, οργάνωση, στελέχωση της Περιφέρειας, ρύθμιση θεμάτων για την τοπική αυτοδιοίκηση και άλλες διατάξεις (ΦΕΚ 107/Α΄), σύμφωνα με τις οποίες οι Περιφερειακές Υπηρεσίες του Υπουργείου Οικονομικών, που συγκροτούσαν την Περιφερειακή Διοίκηση του Νομού ή Νομαρχίας, δεν υπήχθησαν στην ενιαία οργανική μονάδα της Περιφέρειας, ούτε καταργήθηκαν, αλλά αποτελούν από 1-9-97, Υπηρεσίες του Υπουργείου Οικονομικών.

9. Την 1087903/1481/0006Β/28-8-97 απόφαση Υπουργού Οικονομικών «περί μεταβίβασης αρμοδιοτήτων του Υπουργού Οικονομικών στους Προϊσταμένους των Περιφερειακών Υπηρεσιών του Υπ. Οικονομικών πλην Γ.Λ.Κ. και Γ.Χ.Κ.».

10. Την από 13/10/1999 έκθεση της κατά το άρθρο 100 του ΠΔ 284/88 αρμόδιας Επιτροπής καθορισμού ορίων αιγιαλού και παραλίας, για τον καθορισμό ορίων αιγιαλού και δημιουργία ζώνης παραλίας στην περιοχή Παναγία Καλαμιώτισσα Κοιν. Κυριακίου Ν. Βοιωτίας.

11. Το από Νοέμβριο 1997 τοπογραφικό - υψομετρικό διάγραμμα, κλίμακας 1:500, αποτελούμενο από δύο (2) πινακίδες που συντάχθηκε από τον Χρήστο Γιαννακάκη, και το οποίο ελέγχθηκε ως προς την ακρίβεια της αποτύπωσης από την Αικατερίνη Παλάσκα μηχανικό ΤΥΔΚ Βοιωτίας την 13/9/99 και θεωρήθηκε στις 14-9-99 όπως ορίζουν οι διατάξεις του άρθρου 20 του Ν.719/77 και συνοδεύει την έκθεση της προαναφερόμενης Επιτροπής.

12. Το υπ' αριθ. Φ. 544.5/565/99 έγγραφο του ΓΕΝ με το οποίο συμφωνεί με τα καθορισθέντα από την Επιτροπή όρια, αποφασίζουμε:

Επικυρώνει την από 13/10/99 έκθεση της κατά το άρθρο 100 του Π.Δ. 284/88 αρμόδιας Επιτροπής περί χάραξης των ορίων αιγιαλού και δημιουργία ζώνης παραλίας στην περιοχή Παναγία Καλαμιώτισσα Κοινότητας Κυριακίου Νομ. Βοιωτίας, καθώς επίσης και το από έτος 1997 σχετικό με την χάραξη, τοπογραφικό - υψομετρικό διάγραμμα, κλίμακας 1:500 σε δύο (2) πινακίδες που συντάχθηκε από τον Γιαννάκη Χρήστο και το οποίο ελέγχθηκε ως προς την ακρίβεια της αποτύπωσης από την Αικατερίνη Παλάσκα μηχανικό και θεωρήθηκε από τον Προϊστάμενο της ΤΥΔΚ Βοιωτίας την 14/9/99 όπως ορίζουν οι διατάξεις του άρθρου 20 του Ν.719/77.

Στο τοπογραφικό αυτό διάγραμμα, καθορίσθηκε από την αρμόδια Επιτροπή, όπως πιο πάνω αναφέρεται, η οριογραμμή του αιγιαλού με κόκκινη συνεχόμενη, πολυ-

γωνική γραμμή, με στοιχεία 1,2,2α,3..... 38, της οποίας οι κορυφές εξασφαλίζονται.

Την οριογραμμή της παραλίας με κίτρινη συνεχή πολυγωνική γραμμή με στοιχεία 1΄, 2', 2α', 3', ...38' της οποίας οι κορυφές εξασφαλίζονται.

Αποφαίνεται ότι δεν υφίσταται παλαιός αιγιαλός.

Η παρούσα απόφαση μαζί με την έκθεση της Επιτροπής και το τοπογραφικό διάγραμμα να δημοσιευθούν στην Εφημερίδα της Κυβερνήσεως.

Αθήνα, 14 Δεκεμβρίου 1999

Με εντολή Υπουργού
Ο Γεν. Δ/ντής Δημόσιας
Περ. & Εθν. Κληρ/των
ΠΑΝΑΓΙΩΤΗΣ ΠΙΛΑΤΗΣ

ΕΚΘΕΣΗ ΕΠΙΤΡΟΠΗΣ
καθορισμού ορίων αιγιαλού - παραλίας
άρθρου 100 Π.Δ. 284/88

Για τον καθορισμό οριογραμμής αιγιαλού και παραλίας στην θέση Παναγία Καλαμιώτισσα κοινότητας Κυριακίου Ν. Βοιωτίας.

Στην Λιβαδειά σήμερα 13/10/1999 οι πιο κάτω:

1) Σακελλαρίου Ευσταθία, Πρ/νη Κτηματικής Υπηρεσίας Βοιωτίας, ως Πρόεδρος,

2) Νίτη Μάρθα, Τοπογράφος Μηχ/κός Κτηματικής Υπηρεσίας Βοιωτίας,

3) Παπατζίκης Θωμάς, Λιμενάρχης Λιμεναρχείου Αντίκυρας, ως μέλη της επιτροπής, αποτελούντες την επιτροπή καθορισμού ορίων αιγιαλού και παραλίας, δυνάμει του άρθρ. 100 Π.Δ.284/88, συγκληθείσα ύστερα από εντολή του Προέδρου αυτής, μεταβήκαμε επί τόπου στην προαναφερόμενη περιοχή την 20/4/1999.

΄Εχοντας υπ' όψη:

α) Την από 5/12/97 αίτηση της κοινότητας Κυριακίου, με την οποία ζητά τον καθορισμό οριογραμμής στην θέση αυτή.

β) Το τοπογραφικό διάγραμμα σε (2) πινακίδες, που συντάχθηκε από τον Πολιτικό Μηχ/κό Χρήστο Γιαννάκη, σε κλίμακα 1:500 και θεωρήθηκε από τον Πρ/νο Τ.Υ.Δ.Κ. Βοιωτίας την 14/9/1999 όπως ορίζει το άρθρο 20 Ν. 719/77.

γ) Τις διατάξεις του Α.Ν. 2344/40.

δ) Τα υπ' αριθμ. 544.5/883/98/5-10-98 & 544.5/565/99/20-7-99 έγγραφα του Γ.Ε.Ν.

ε) Την αντίληψη που σχηματίστηκε από την επιτόπια μετάβαση, κατά την ανωτέρω ημερομηνία, καθώς & την αυτοψία στις 31/3/98,σχετικά με το πλάτος της βρεχόμενης ξηράς και τα λοιπά συναφή στοιχεία δηλαδή

1) Το έδαφος είναι βραχώδες σε ορισμένα τμήματα και με υψομετρική διαφορά από την επιφάνεια της θάλασσας, σε άλλα δε τμήματα είναι αμμώδες και με μικρή υψομετρική διαφορά.

2) Το πλάτος της ζώνης παραλίας έχει καθορισθεί σε 10 μ., επειδή δεν ικανοποιούνται οι σκοποί του άρθρου 7 παρ. 1 του Α.Ν. 2344/40. Στην θέση αυτή υπάρχει οικισμός με εγκεκριμένο σχέδιο και στην ζώνη της παραλίας υπάρχει διαμορφωμένος δρόμος.

3) Το γεγονός ότι ο καθορισμός των οριογραμμών αποτελεί συνέχεια των καθορισθέντων με την 220/28.2.94 αποφ. Ν. Βοιωτίας (ΦΕΚ 232Δ/ 10.3.94) οριογραμμών, με την οποία καθορίσθηκε ζώνη παραλίας 10 μ.

4) Το γεγονός ότι στην θέση αυτή δεν υφίσταται παλαιός αιγιαλός, σύμφωνα με την έννοια του Α.Ν. 2344/40.

5) Το γεγονός ότι υπάρχουν κτίσματα στην ζώνη παραλίας, αποφασίζει:

Καθορίζει επί του ανωτέρω τοπογραφικού διαγράμματος:

1) Την οριογραμμή του αιγιαλού με κόκκινη συνεχή γραμμή, με κορυφές 1,2,2α,3,..... , 38, της οποίας οι κορυφές εξασφαλίζονται.


2) Την οριογραμμή της παραλίας με κίτρινη συνεχή γραμμή, με κορυφές 1΄, 2΄, 2α΄, 3΄,.....,38΄, της οποίας οι κορυφές εξασφαλίζονται.


Λιβαδειά, 13 Οκτωβρίου 1999

Η ΕΠΙΤΡΟΠΗ

Η Πρόεδρος
ΕΥΣΤΑΘΙΑ ΣΑΚΕΛΛΑΡΙΟΥ

Τα Μέλη
ΜΑΡΙΑ ΝΙΤΗ
ΘΩΜΑΣ ΠΑΠΑΤΖΙΚΗΣ

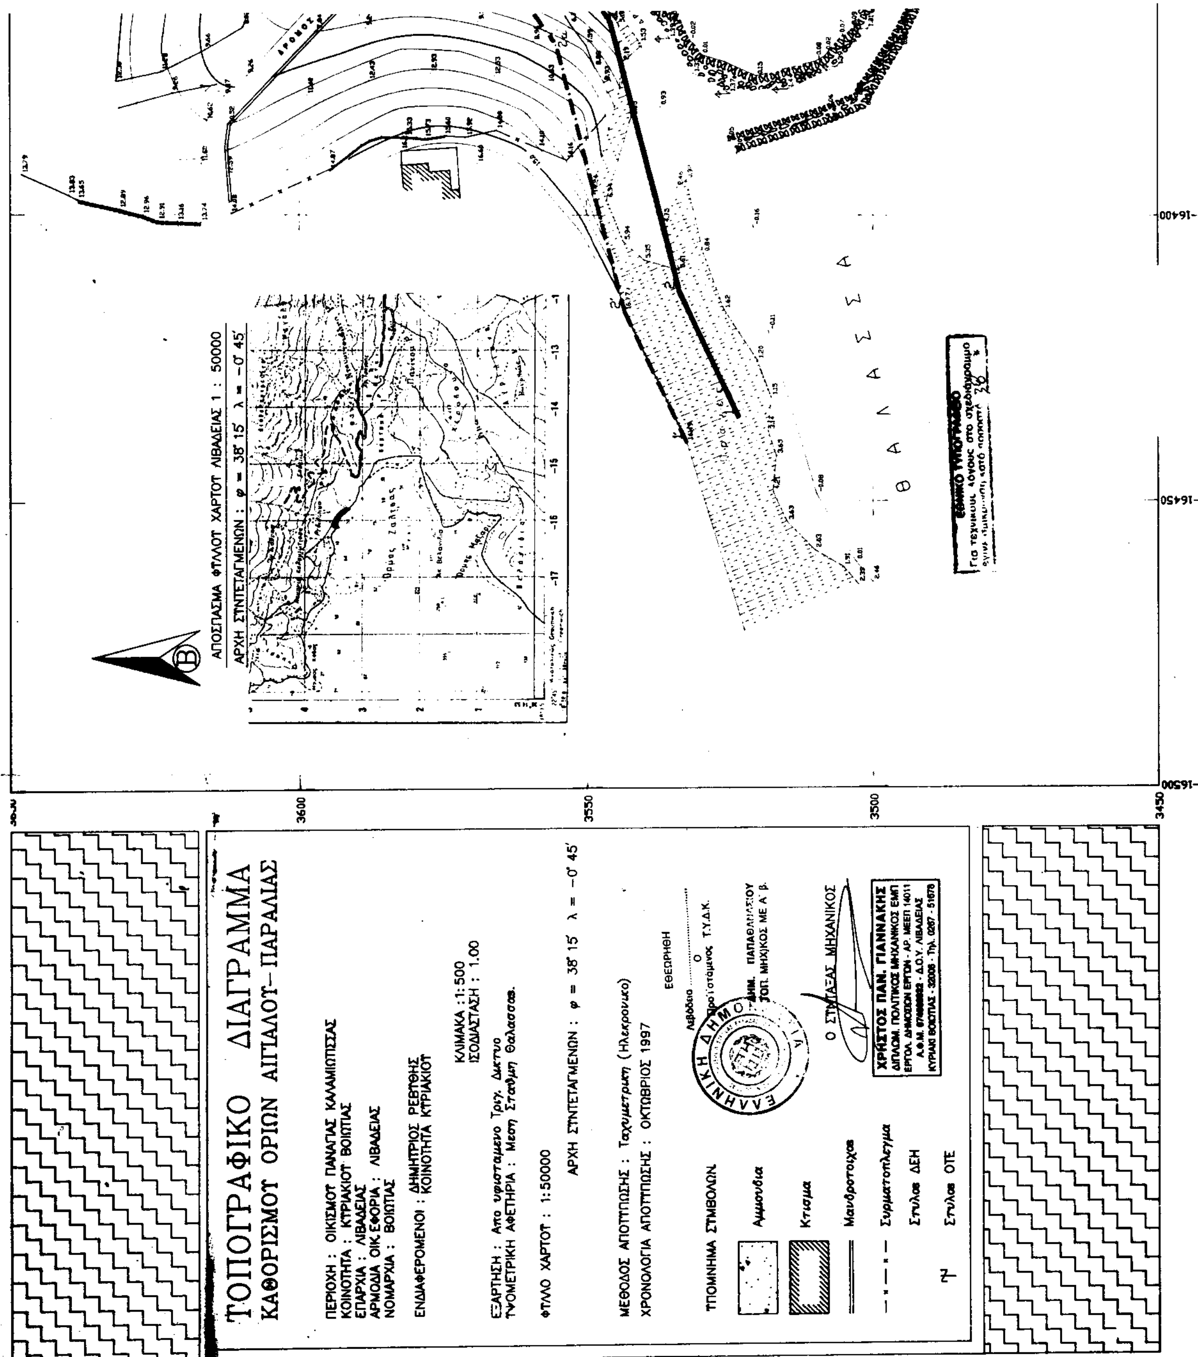
ΤΟΠΟΓΡΑΦΙΚΟ ΔΙΑΓΡΑΜΜΑ
ΚΑΘΟΡΙΣΜΟΥ ΟΡΙΩΝ ΑΙΓΙΑΛΟΥ– ΠΑΡΑΛΙΑΣ
ΠΕΡΙΟΧΗ : ΟΙΚΙΣΜΟΥ ΠΑΝΑΓΙΑΣ ΚΑΛΑΜΙΩΤΙΣΣΑΣ
ΚΟΙΝΟΤΗΤΑ : ΚΥΡΙΑΚΙΟΥ ΒΟΙΩΤΙΑΣ
ΕΠΑΡΧΙΑ : ΛΙΒΑΔΕΙΑΣ
ΑΡΜΟΔΙΑ ΟΙΚ.ΕΦΟΡΙΑ : ΛΙΒΑΔΕΙΑΣ
ΝΟΜΑΡΧΙΑ : ΒΟΙΩΤΙΑΣ
ΕΝΔΙΑΦΕΡΟΜΕΝΟΙ : ΔΗΜΗΤΡΙΟΣ ΡΕΒΥΘΗΣ
ΚΟΙΝΟΤΗΤΑ ΚΥΡΙΑΚΙΟΥ
ΚΛΙΜΑΚΑ : 1:500
ΙΣΟΔΙΑΣΤΑΣΗ : 1.00
ΕΞΑΡΤΗΣΗ : Απο υφισταμενο Τριγ. Δικτυο
ΥΨΟΜΕΤΡΙΚΗ ΑΦΕΤΗΡΙΑ : Μεση Σταθμη Θαλασσας.
ΦΥΛΛΟ ΧΑΡΤΟΥ : 1:50000
ΑΡΧΗ ΣΥΝΤΕΤΑΓΜΕΝΩΝ : φ = 38° 15' λ = -0° 45'
ΜΕΘΟΔΟΣ ΑΠΟΤΥΠΩΣΗΣ : Ταχυμετρικη (Ηλεκρονικο)
ΧΡΟΝΟΛΟΓΙΑ ΑΠΟΤΥΠΩΣΗΣ : ΟΚΤΩΒΡΙΟΣ 1997
ΕΘΕΩΡΗΘΗ
Λειβάδεια
Ο
Προϊστάμενος Τ.Υ.Δ.Κ.
ΔΗΜ. ΠΑΠΑΘΑΝΑΣΙΟΥ
ΤΟΠ. ΜΗΧ/ΚΟΣ ΜΕ Α' β.
ΥΠΟΜΝΗΜΑ ΣΥΜΒΟΛΩΝ
Αμμουδια
Κτισμα
Μανδροτοιχος
Συρματοπλεγμα
Στυλος ΔΕΗ
Στυλος ΟΤΕ
Ο ΣΥΝΤΑΞΑΣ ΜΗΧΑΝΙΚΟΣ
ΧΡΗΣΤΟΣ ΠΑΝ. ΓΙΑΝΝΑΚΗΣ
ΔΙΠΛΩΜ. ΠΟΛΙΤΙΚΟΣ ΜΗΧΑΝΙΚΟΣ ΕΜΠ
ΕΡΓΩΝ ΔΗΜΟΣΙΩΝ ΕΡΓΩΝ - ΑΡ. ΜΕΕΠ 14011
ΚΥΡΙΑΚΙ ΒΟΙΩΤΙΑΣ - 32005 - Τηλ. 0267 - 51678
ΑΠΟΣΠΑΣΜΑ ΦΥΛΛΟΥ ΧΑΡΤΟΥ ΛΙΒΑΔΕΙΑΣ 1 : 50000
ΑΡΧΗ ΣΥΝΤΕΤΑΓΜΕΝΩΝ : φ = 38° 15' λ = -0° 45'
Όρμος Ζάλτσας
-17
-16
-15
-14
-13
ΔΡΟΜΟΣ
Θ Α Λ Α Σ Σ Α
3600
3550
3500
3450
-16500
-16450
-16400
ΕΘΝΙΚΟ ΤΥΠΟΓΡΑΦΕΙΟ
Για τεχνικούς λόγους στο σχεδιάγραμμα

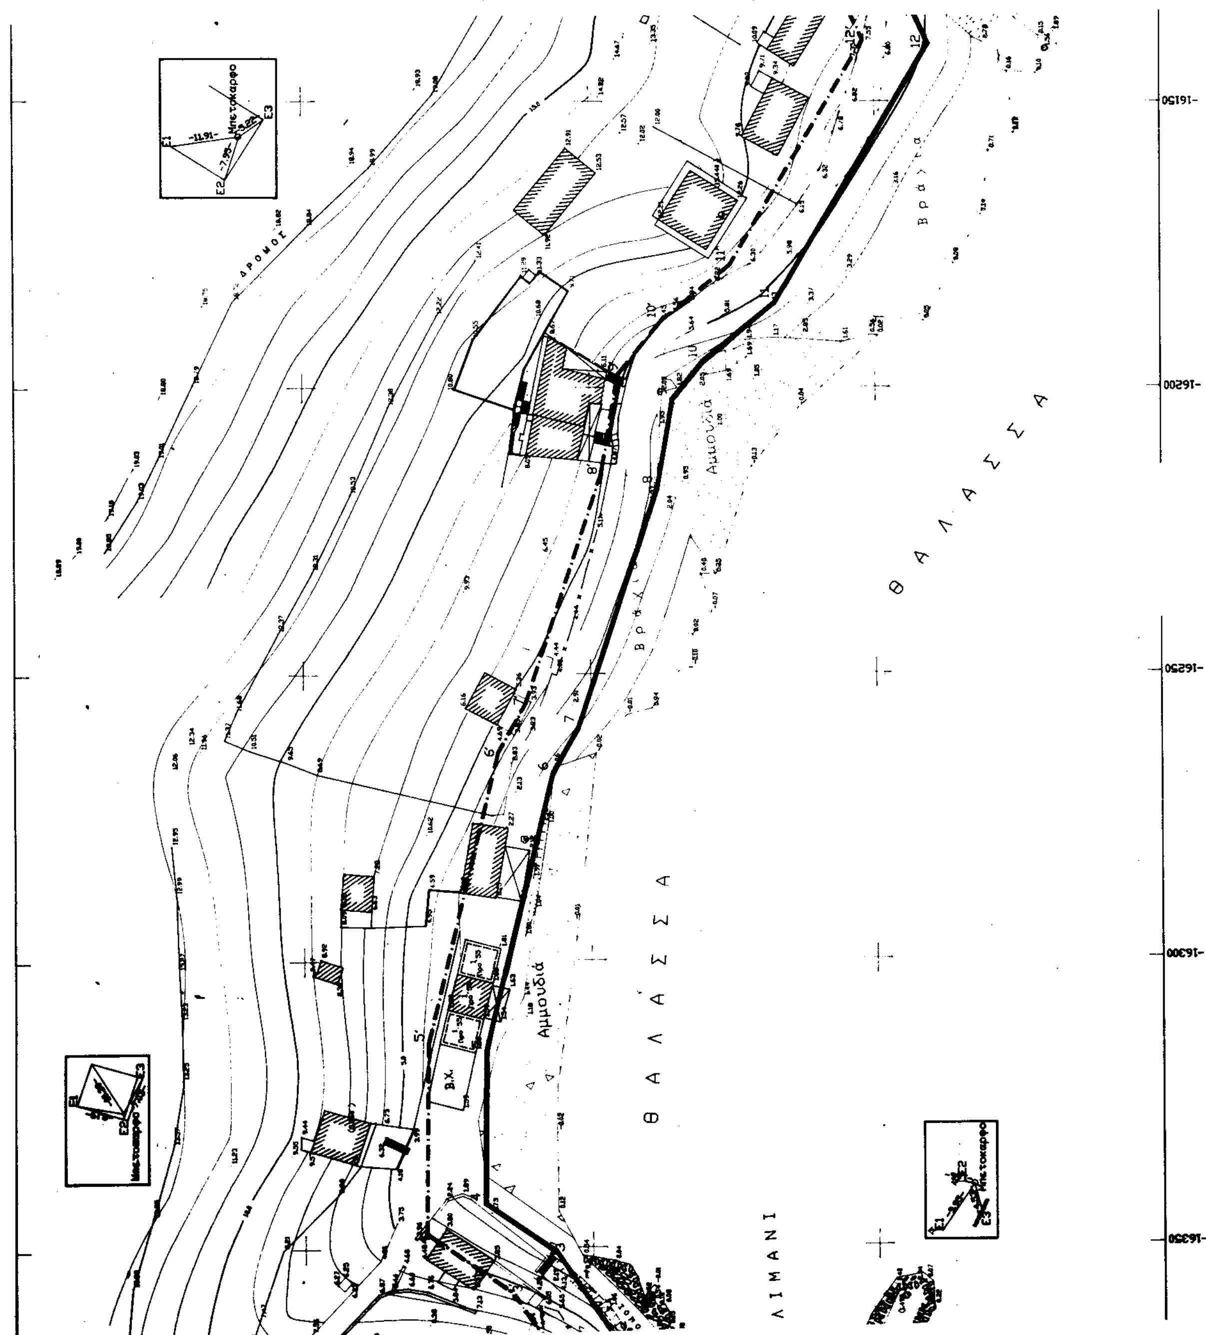
ΘΑΛΑΣΣΑ
ΘΑΛΑΣΣΑ
ΘΑΛΑΣΣΑ
Αμμουδιά
Αμμουδιά
Βράχια
Βράχια
ΛΙΜΑΝΙ
ΔΡΟΜΟΣ
Β.Χ.
-16150
-16200
-16250
-16300
-16350

ΥΠΟΜΝΗΜΑ ΕΠΙΤΡΟΠΗΣ

1. Το παρόν Τοπογραφικό Διάγραμμα συνοδεύει την από 13/10/99 έκθεση της επιτροπής καθορισμού των ορίων του Αιγιαλού, (άρθρο 74 του Π.Δ. 636/77)

2. —·—·— (ΟΡΙΟΓΡΑΜΜΗ ΠΑΡΑΛΙΑΣ 1'-2'-2α'......-35'-36'-37'-38')
━━━━ (ΟΡΙΟΓΡΑΜΜΗ ΑΙΓΙΑΛΟΥ,1-2-2α-3.......-35-36-37-38.)

3. Η τοποθέτηση επί του εδάφους των κορυφών των οριογραμμών εξασφαλίζεται από τις συντεταγμένες τους που αναφέρονται παρακάτω.

Η ΠΡΟΕΔΡΟΣ

ΠΕ Δασολόγων με βαθμό Α'

ΤΑ ΜΕΛΗ
1. ΜΑΡΙΑ ΝΙΤΗ
Π.Ε. Τοπογράφων Μηχανικών
2.

ΘΕΩΡΗΘΗΚΕ


ΛΙΒΑΔΕΙΑ 14-9-99


Ο ΠΡ/ΝΟΣ Τ.Τ.Δ.Κ ΒΟΙΩΤΙΑΣ

ΛΙΒΑΔΕΙΑ 13-9-99

ΗΛΕΓΘΗΚΕ ΕΠΙ ΤΟΠΟΥ ΓΙΑ ΤΗΝ ΑΚΡΙΒΕΙΑ ΤΗΣ ΑΠΟΤΥΠΩΣΗΣ


Η ΜΗΧΑΝΙΚΟΣ Δ.Τ.Τ.Ν. ΒΟΙΩΤΙΑΣ
ΑΙΚΑΤΕΡΙΝΗ ΠΑΛΑΣΚΑ

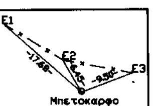

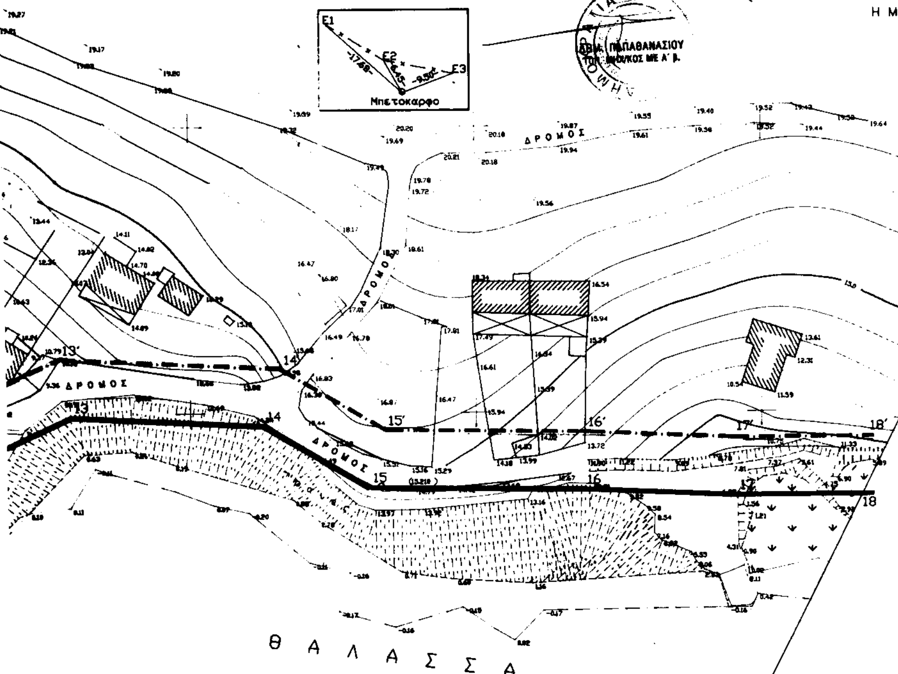


ΠΙΝΑΚΑΣ ΣΥΝΤΕΤΑΓΜΕΝΩΝ
ΚΟΡΥΦΩΝ ΠΟΛΥΓΩΝΙΚΗΣ ΑΙΓΙΑΛΟΥ

ΣΗΜ.	X	Y
1	-16435.27	3523.55
2	-16413.34	3533.96
2α	-16366.17	3546.02
3	-16350.54	3556.88
4	-16342.19	3568.88
5	-16315.66	3568.61
6	-16267.21	3556.84
7	-16258.95	3552.22
8	-16217.36	3538.35
9	-16201.97	3535.70
10	-16195.39	3530.41
11	-16185.08	3517.74
12	-16139.83	3490.81
13	-16120.75	3499.59
14	-16087.03	3497.90
15	-16068.61	3487.12
16	-16031.07	3486.62
17	-16004.27	3485.51
18	-15980.39	3485.63

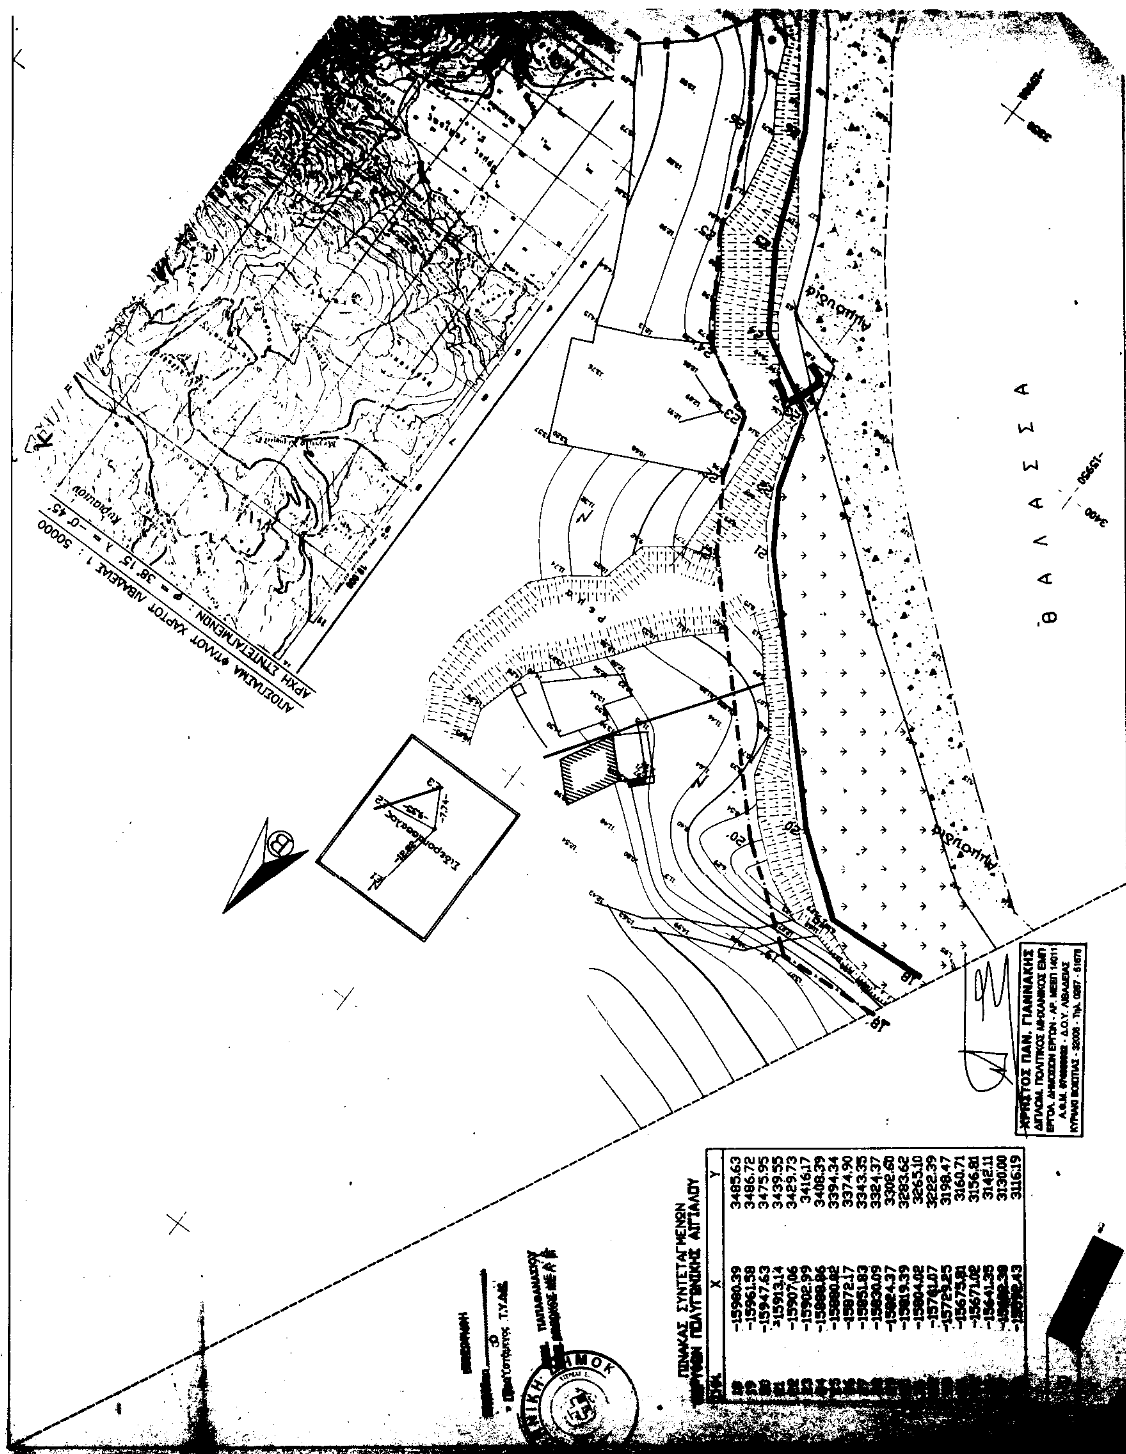

ΠΙΝΑΚΑΣ ΣΥΝΤΕΤΑΓΜΕΝΩΝ
[illegible] ΠΟΛΥΓΩΝΙΚΗΣ ΑΙΓΙΑΛΟΥ

[illegible]	X	Y
[illegible]	-15980.39	3485.63
[illegible]	-15961.58	3486.72
[illegible]	-15947.63	3475.95
[illegible]	-15913.14	3439.55
[illegible]	-15907.06	3429.73
[illegible]	-15902.99	3416.17
[illegible]	-15888.86	3408.39
[illegible]	-15880.02	3394.34
[illegible]	-15872.17	3374.90
[illegible]	-15851.83	3343.35
[illegible]	-15830.09	3324.37
[illegible]	-15824.37	3302.60
[illegible]	-15819.39	3283.62
[illegible]	-15804.02	3265.10
[illegible]	-15761.07	3222.39
[illegible]	-15729.25	3198.47
[illegible]	-15675.81	3160.71
[illegible]	-15671.02	3156.81
[illegible]	-15641.35	3142.11
[illegible]	[illegible]	3130.00
[illegible]	[illegible]	3116.19

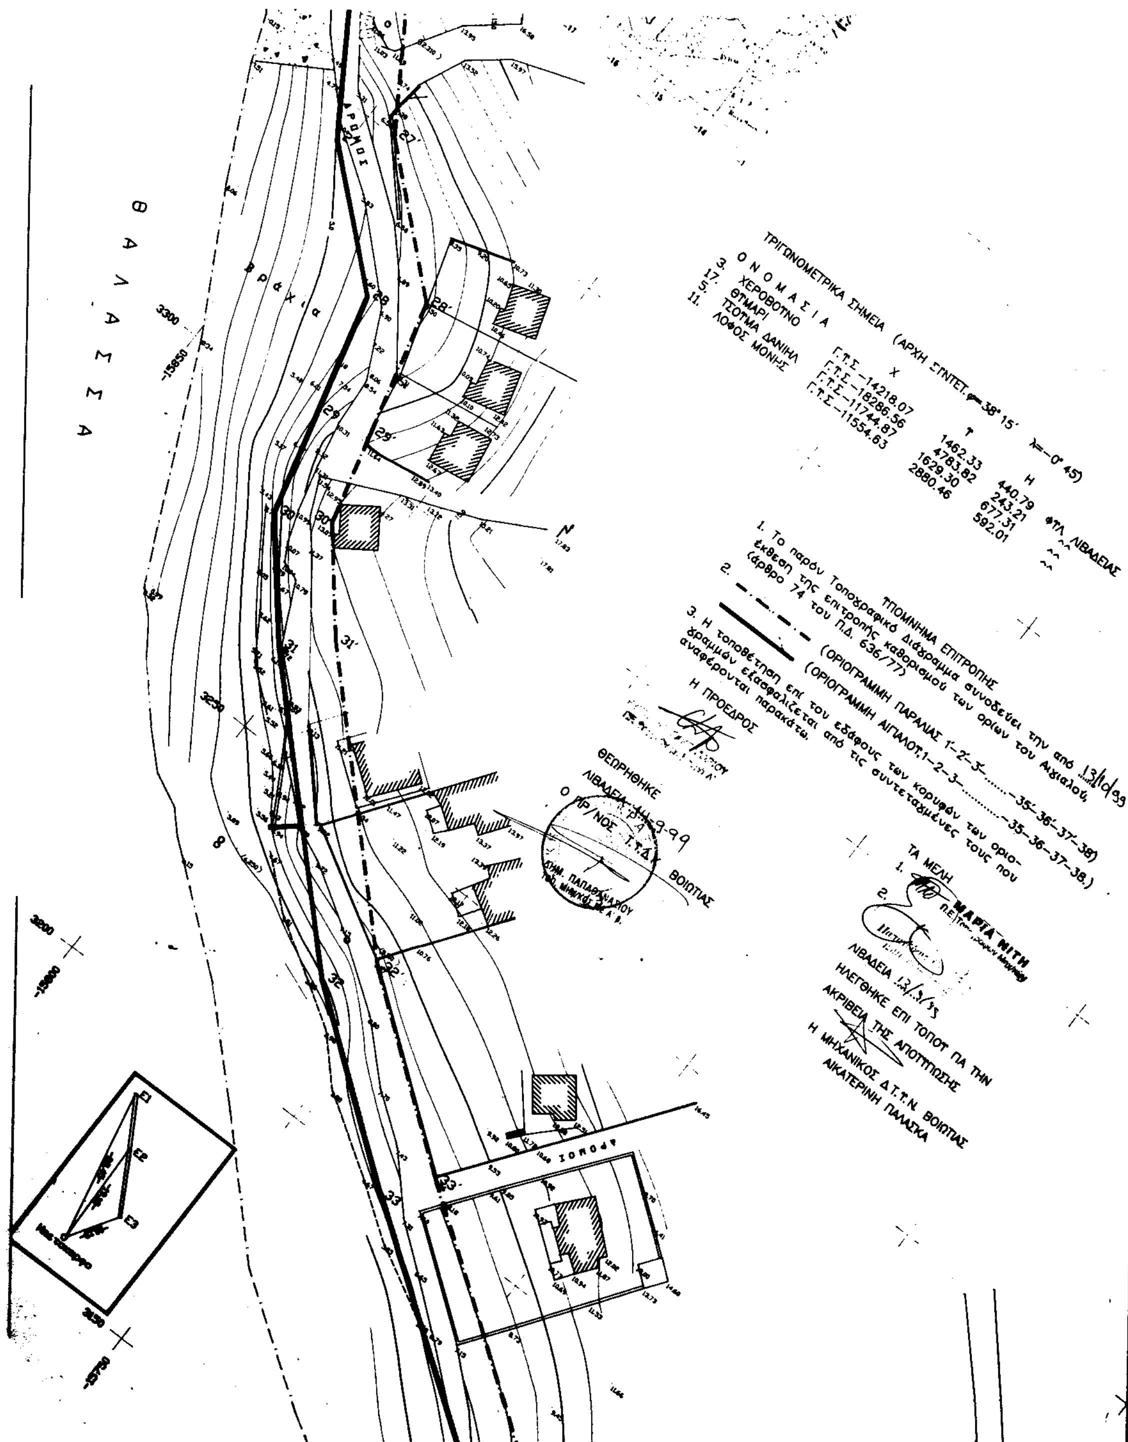

ΘΑΛΑΣΣΑ
βράχια
ΔΡΟΜΟΣ
ΤΡΙΓΩΝΟΜΕΤΡΙΚΑ ΣΗΜΕΙΑ (ΑΡΧΗ ΣΥΝΤΕΤ. φ=38° 15' λ=-0° 45)
ΟΝΟΜΑΣΙΑ X Y H
3. ΧΕΡΟΒΟΤΝΟ Γ.Τ.Σ -14218.07 1462.33 440.79 ΦΤΛ ΛΙΒΑΔΕΙΑΣ
17. ΘΤΜΑΡΙ Γ.Τ.Σ -18286.56 4783.82 243.21
5. ΤΣΟΤΜΑ ΔΑΝΙΗΛ Γ.Τ.Σ -11744.87 1629.30 677.31
11. ΛΟΦΟΣ ΜΟΝΗΣ Γ.Τ.Σ -11554.63 2880.46 592.01
ΥΠΟΜΝΗΜΑ ΕΠΙΤΡΟΠΗΣ
1. Το παρόν Τοποχραφικό Διάχραμμα συνοδεύει την από 13/10/99 έκθεση της επιτροπής καθορισμού των ορίων του Αιγιαλού, (άρθρο 74 του Π.Δ. 636/77)
2. (ΟΡΙΟΓΡΑΜΜΗ ΠΑΡΑΛΙΑΣ 1'-2'-3'........-35'-36'-37'-38')
(ΟΡΙΟΓΡΑΜΜΗ ΑΙΓΙΑΛΟΥ 1-2-3........-35-36-37-38.)
3. Η τοποθέτηση επί του εδάφους των κορυφών των οριογραμμών εξασφαλίζεται από τις συντεταγμένες τους που αναφέρονται παρακάτω.
Η ΠΡΟΕΔΡΟΣ
ΤΑ ΜΕΛΗ
1.
2.
ΜΑΡΙΑ ΝΙΤΗ
ΘΕΩΡΗΘΗΚΕ
ΛΙΒΑΔΕΙΑ 14-9-99
Ο ΠΡ/ΝΟΣ Τ.Τ.Δ. ΒΟΙΩΤΙΑΣ
ΛΙΒΑΔΕΙΑ 13/9/99
ΗΛΕΓΘΗΚΕ ΕΠΙ ΤΟΠΟΥ ΓΙΑ ΤΗΝ ΑΚΡΙΒΕΙΑ ΤΗΣ ΑΠΟΤΥΠΩΣΗΣ
Η ΜΗΧΑΝΙΚΟΣ Δ.Τ.Τ.Ν. ΒΟΙΩΤΙΑΣ
ΑΙΚΑΤΕΡΙΝΗ ΠΑΛΑΣΚΑ

ΕΘΝΙΚΟ ΤΥΠΟΓΡΑΦΕΙΟ
Για τεχνικούς λόγους στο σχεδιάγραμμα έγινε σμίκρυνση κατά ποσοστό %

Βράχια

Βράχια

Μπετοκατασκευή

Σιδερο Οικοδομής

34 35 36 37 38

34' 35' 36' 37' 38'

Α Α

Ε1 Ε2 Ε3

-15700 -15650 -15600 -15550 -15500